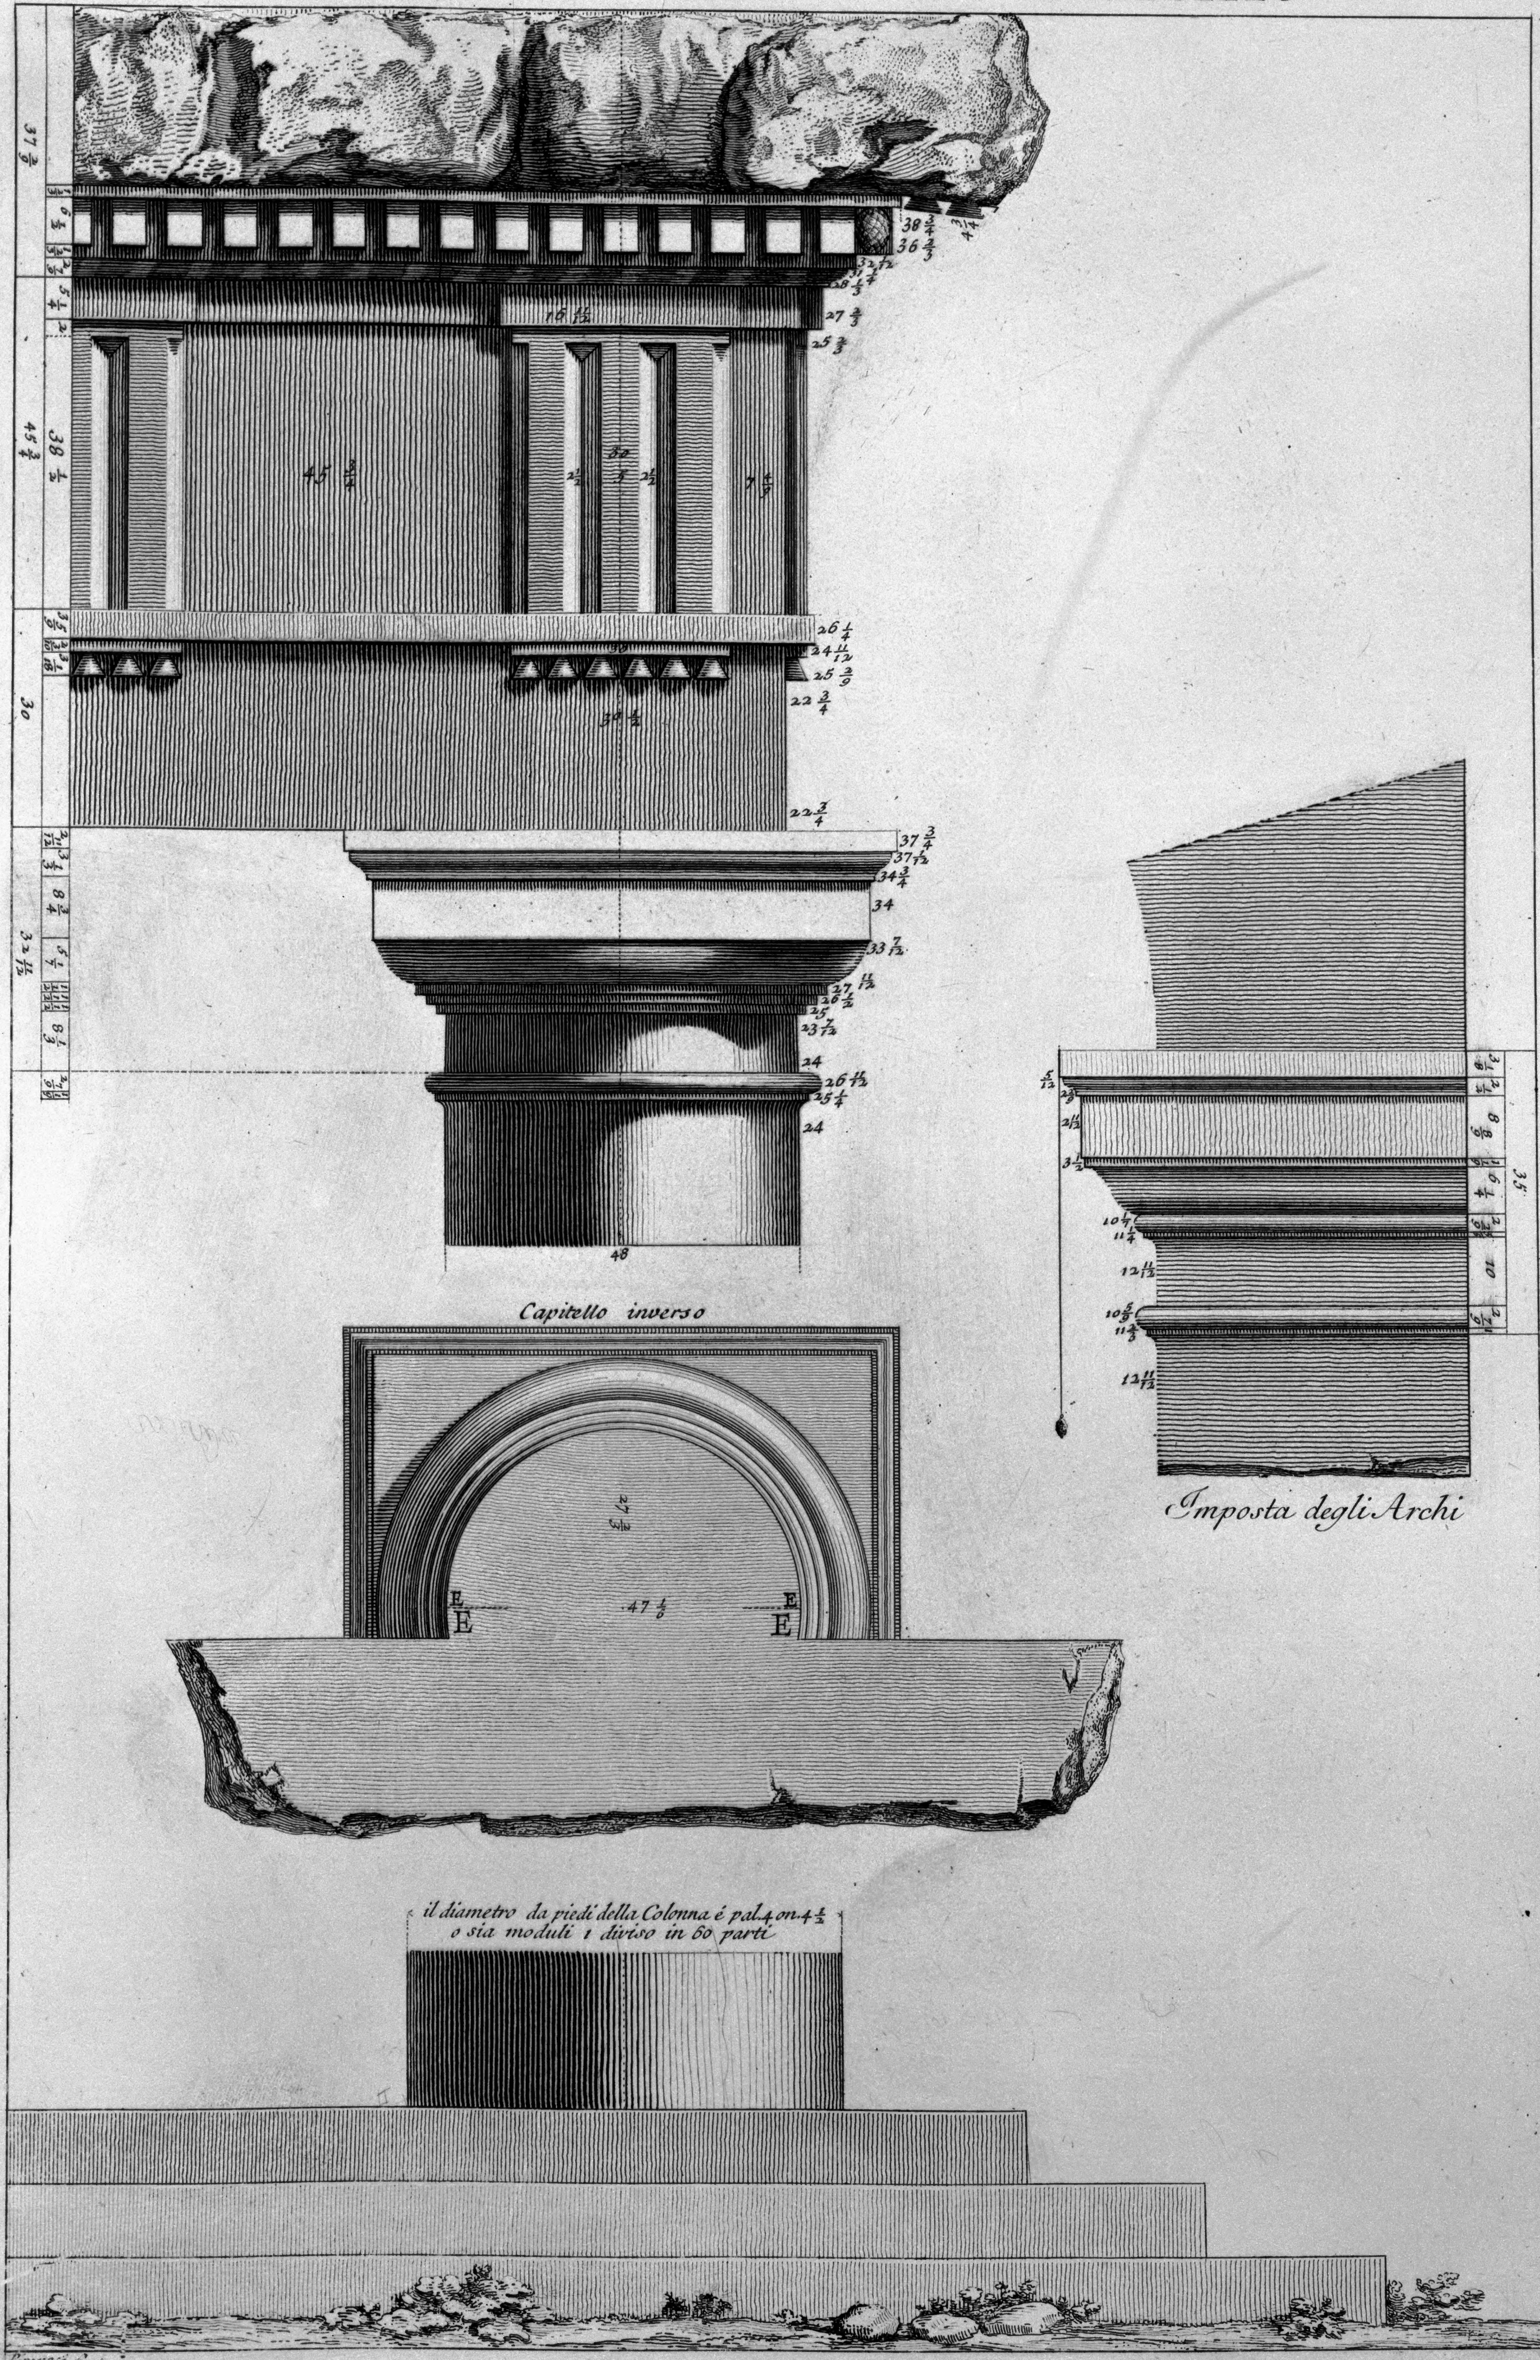DIMOSTRAZIONE IN GRANDE DI ALCVNE DELLE PARTI DEL PRIMO ORDINE DEL TEATRO DI MARCELLO